

PLAN DE COMPOSITION

Lotissement "Le Clos Prodon"

Echelle: 1/250

Pièce:PA4

ACTIV RESEAU - BTLN


Dessiné en 30/11/2018
Dossier 42 207 18 518

32 Rue Dorion 42700 FRIMINY
Le Piny Haut 43200 YSSINGEAUX
Tel : 04.77.10.99.00 Tel : 04.71.56.05.08
e-mail: contact@activreseau-btlm.fr

Dessiné par: C. Deschamps Référence informatique: 20718518_080119.DWG

LEGENDE:

- Voirie
- Surface privative
- Orientation des faïtages
- Haie végétale

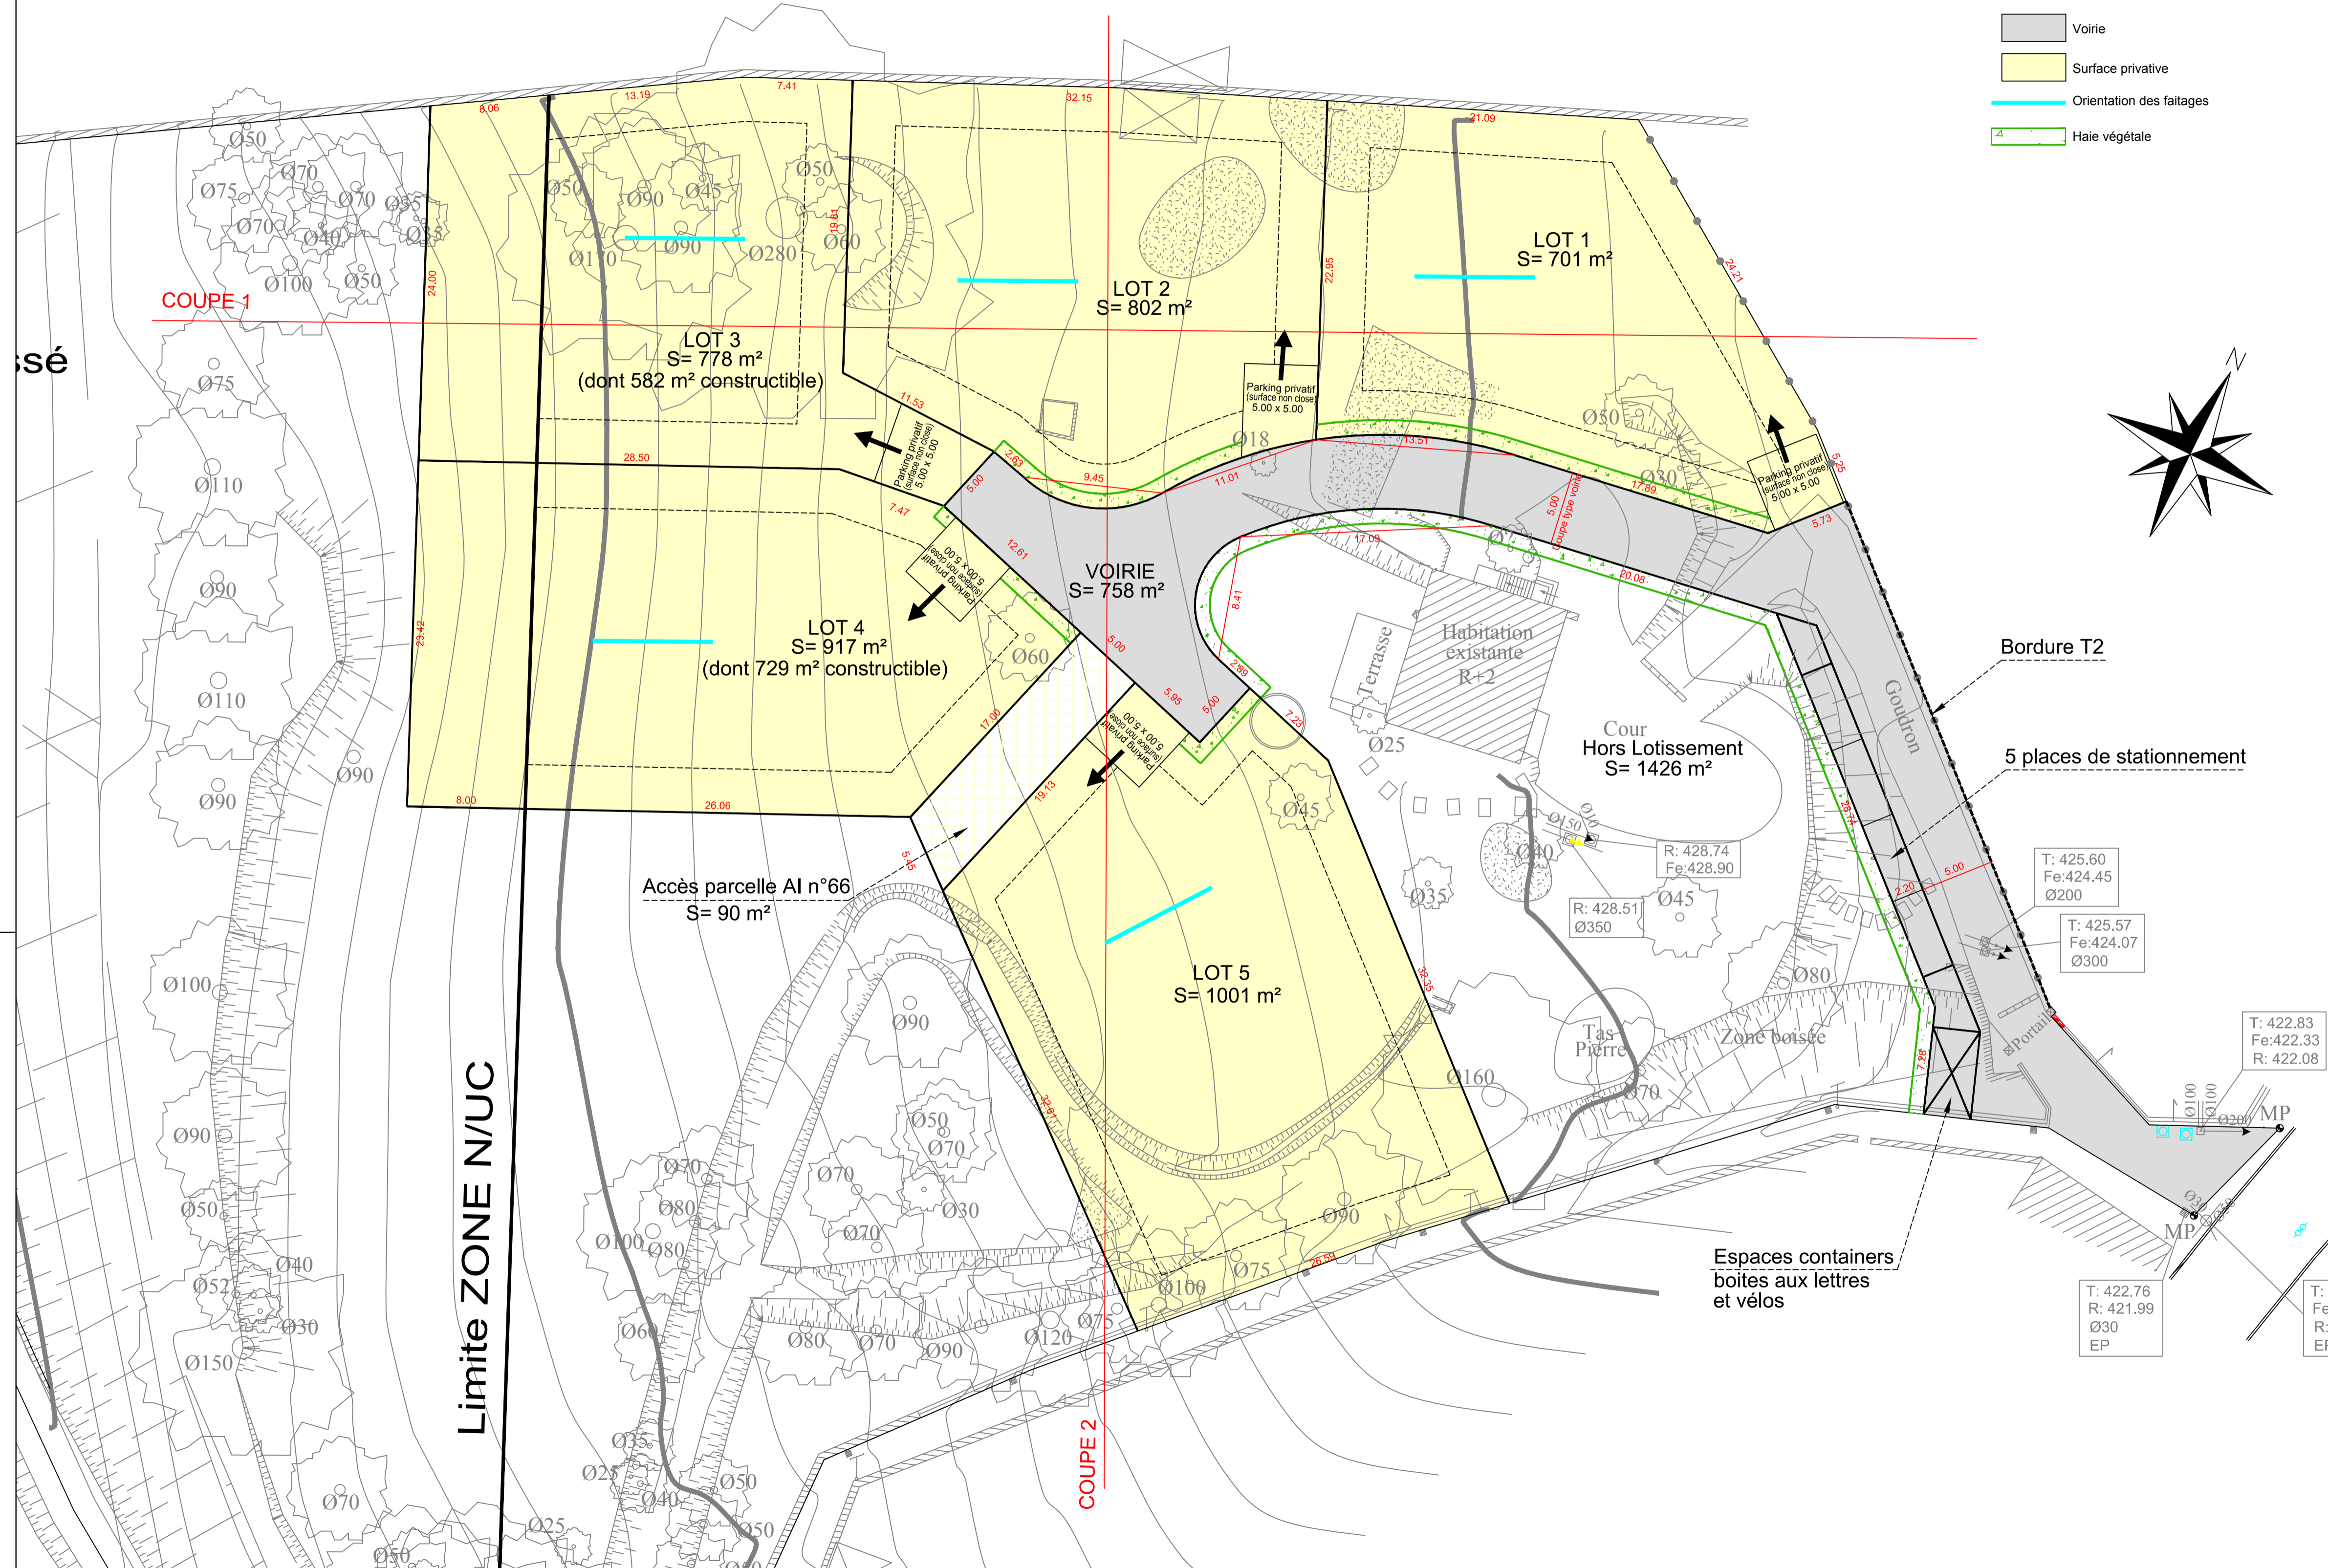

Limite ZONE N/UC